


PLAN DU QUARTIER DE LA MINAIS

- Copropriétés et aires d'équipements avec parkings souterrains privés
- Espaces verts
- Cheminements doux
- Bâtiments de services
- Immeubles collectifs
- Habitat individuel
- Entreprises

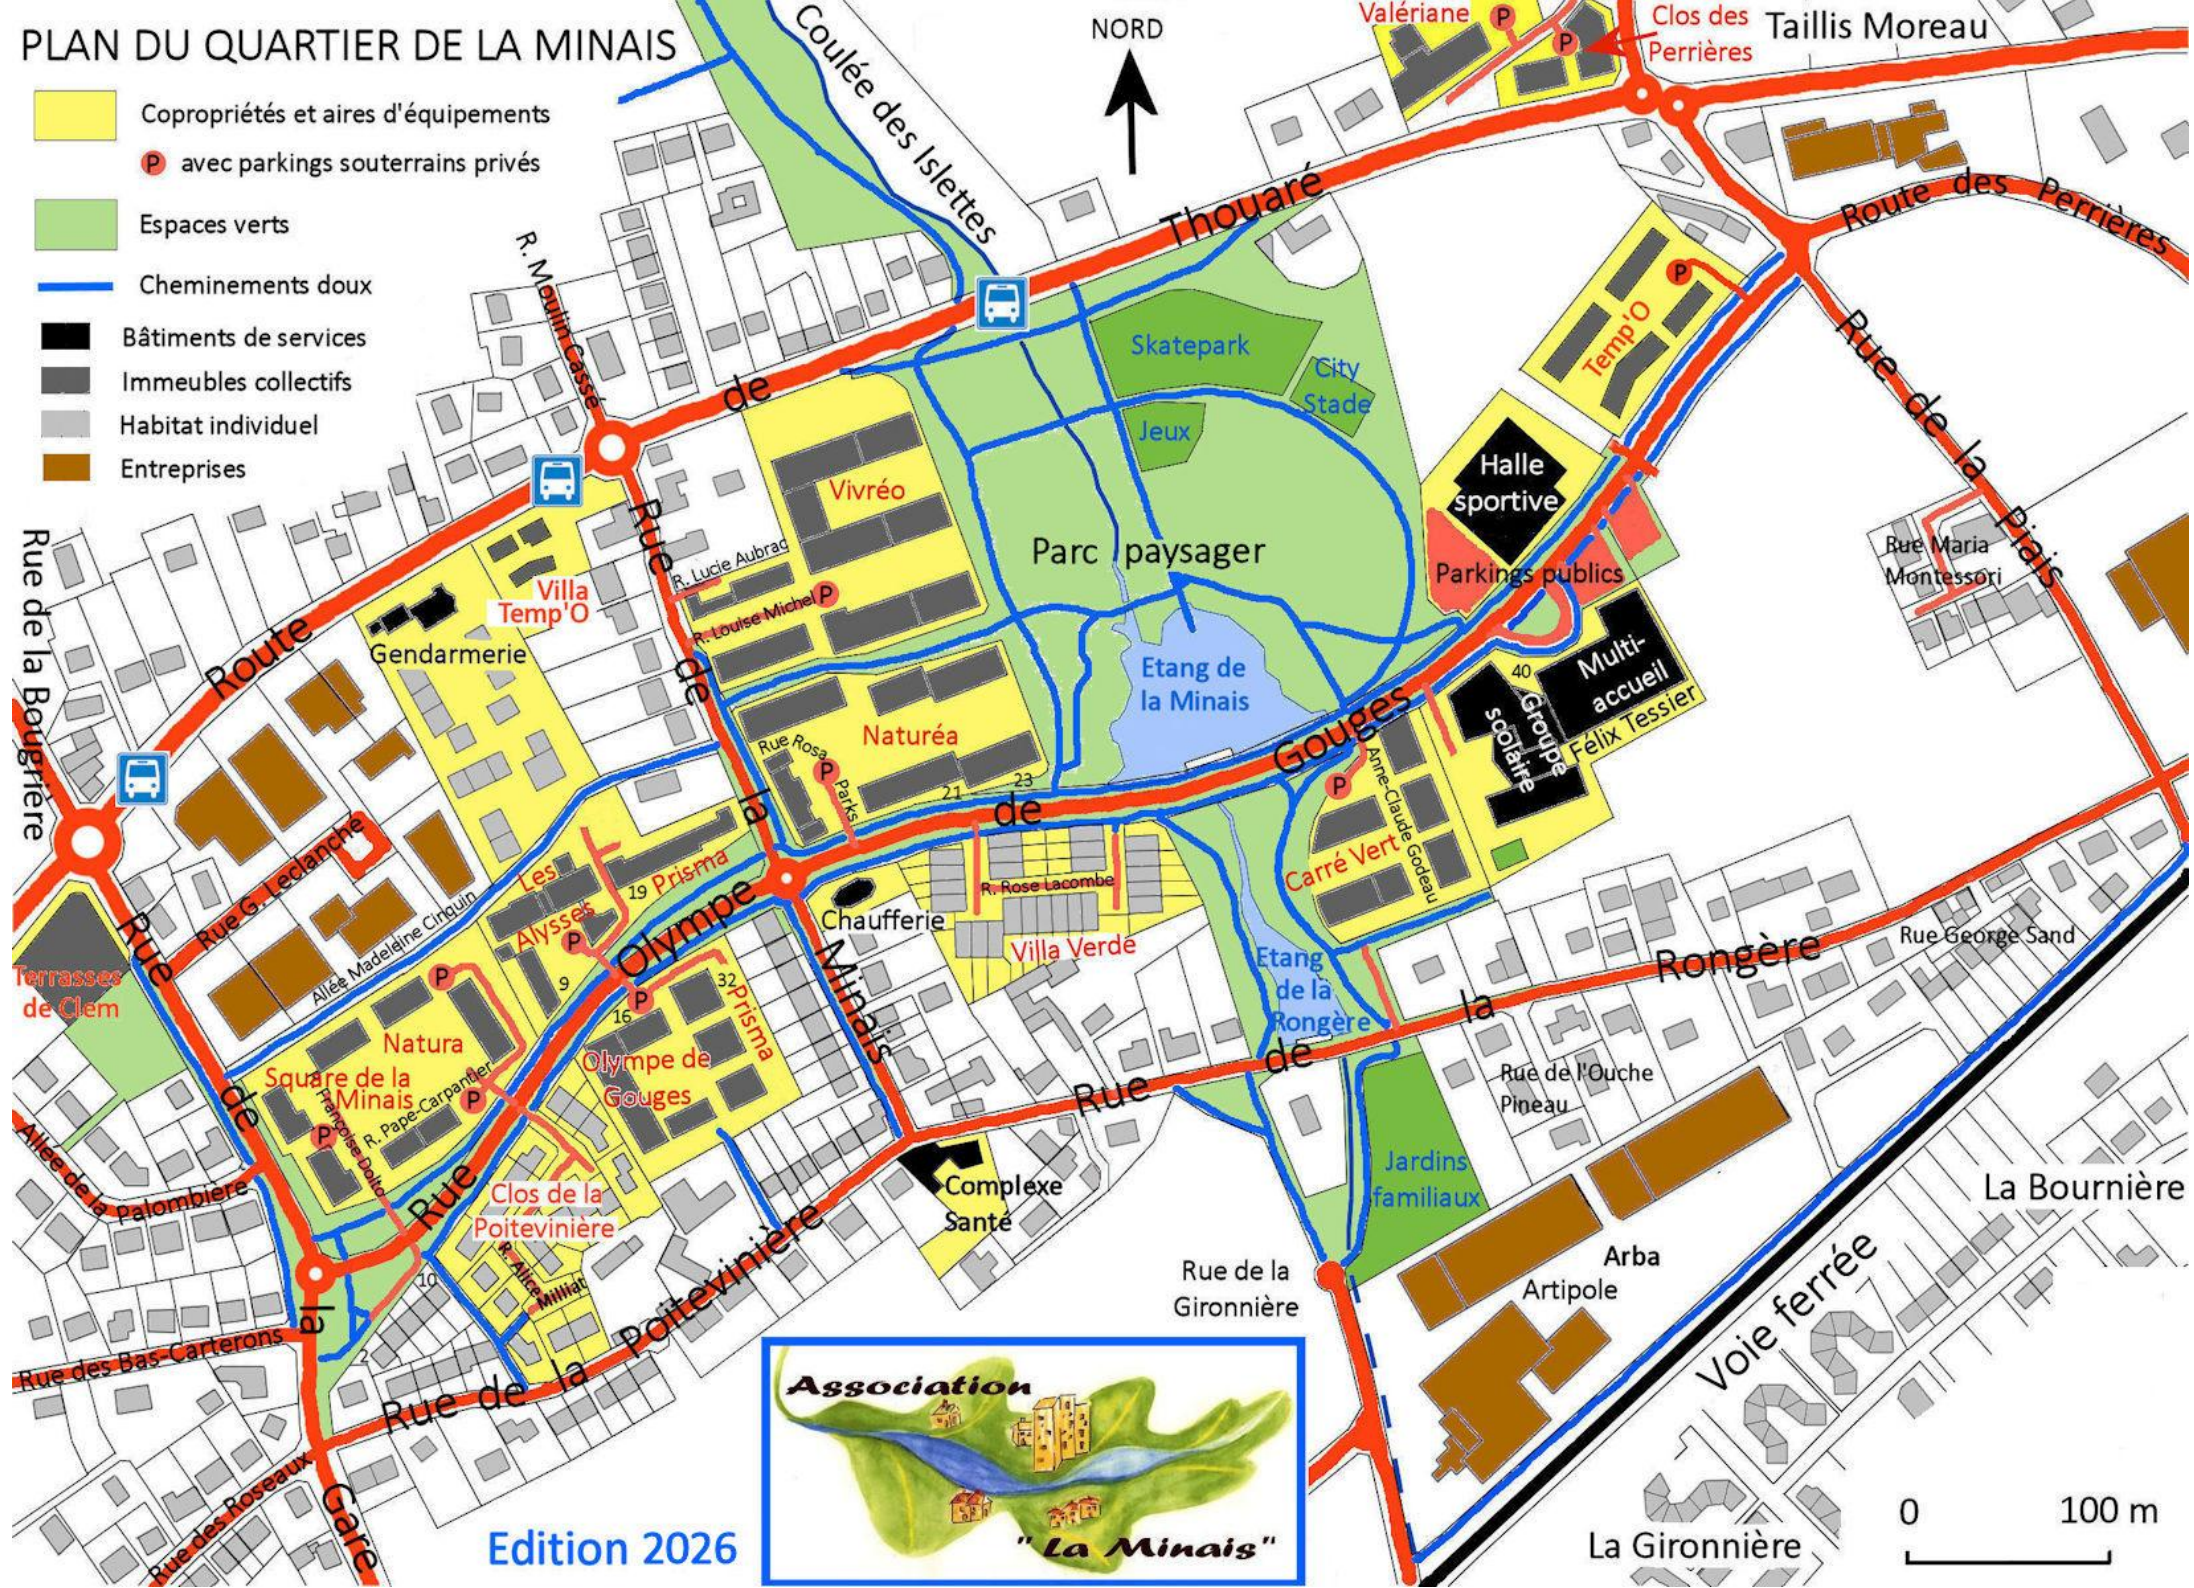

Edition 2026

Association

"La Minais"

0 100 m